
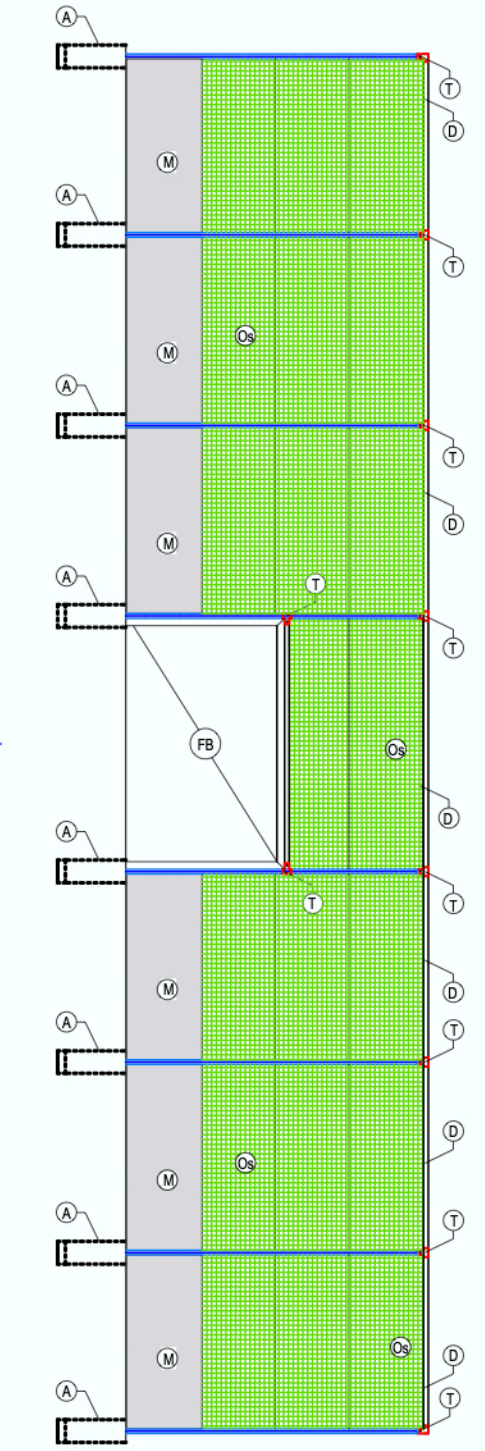
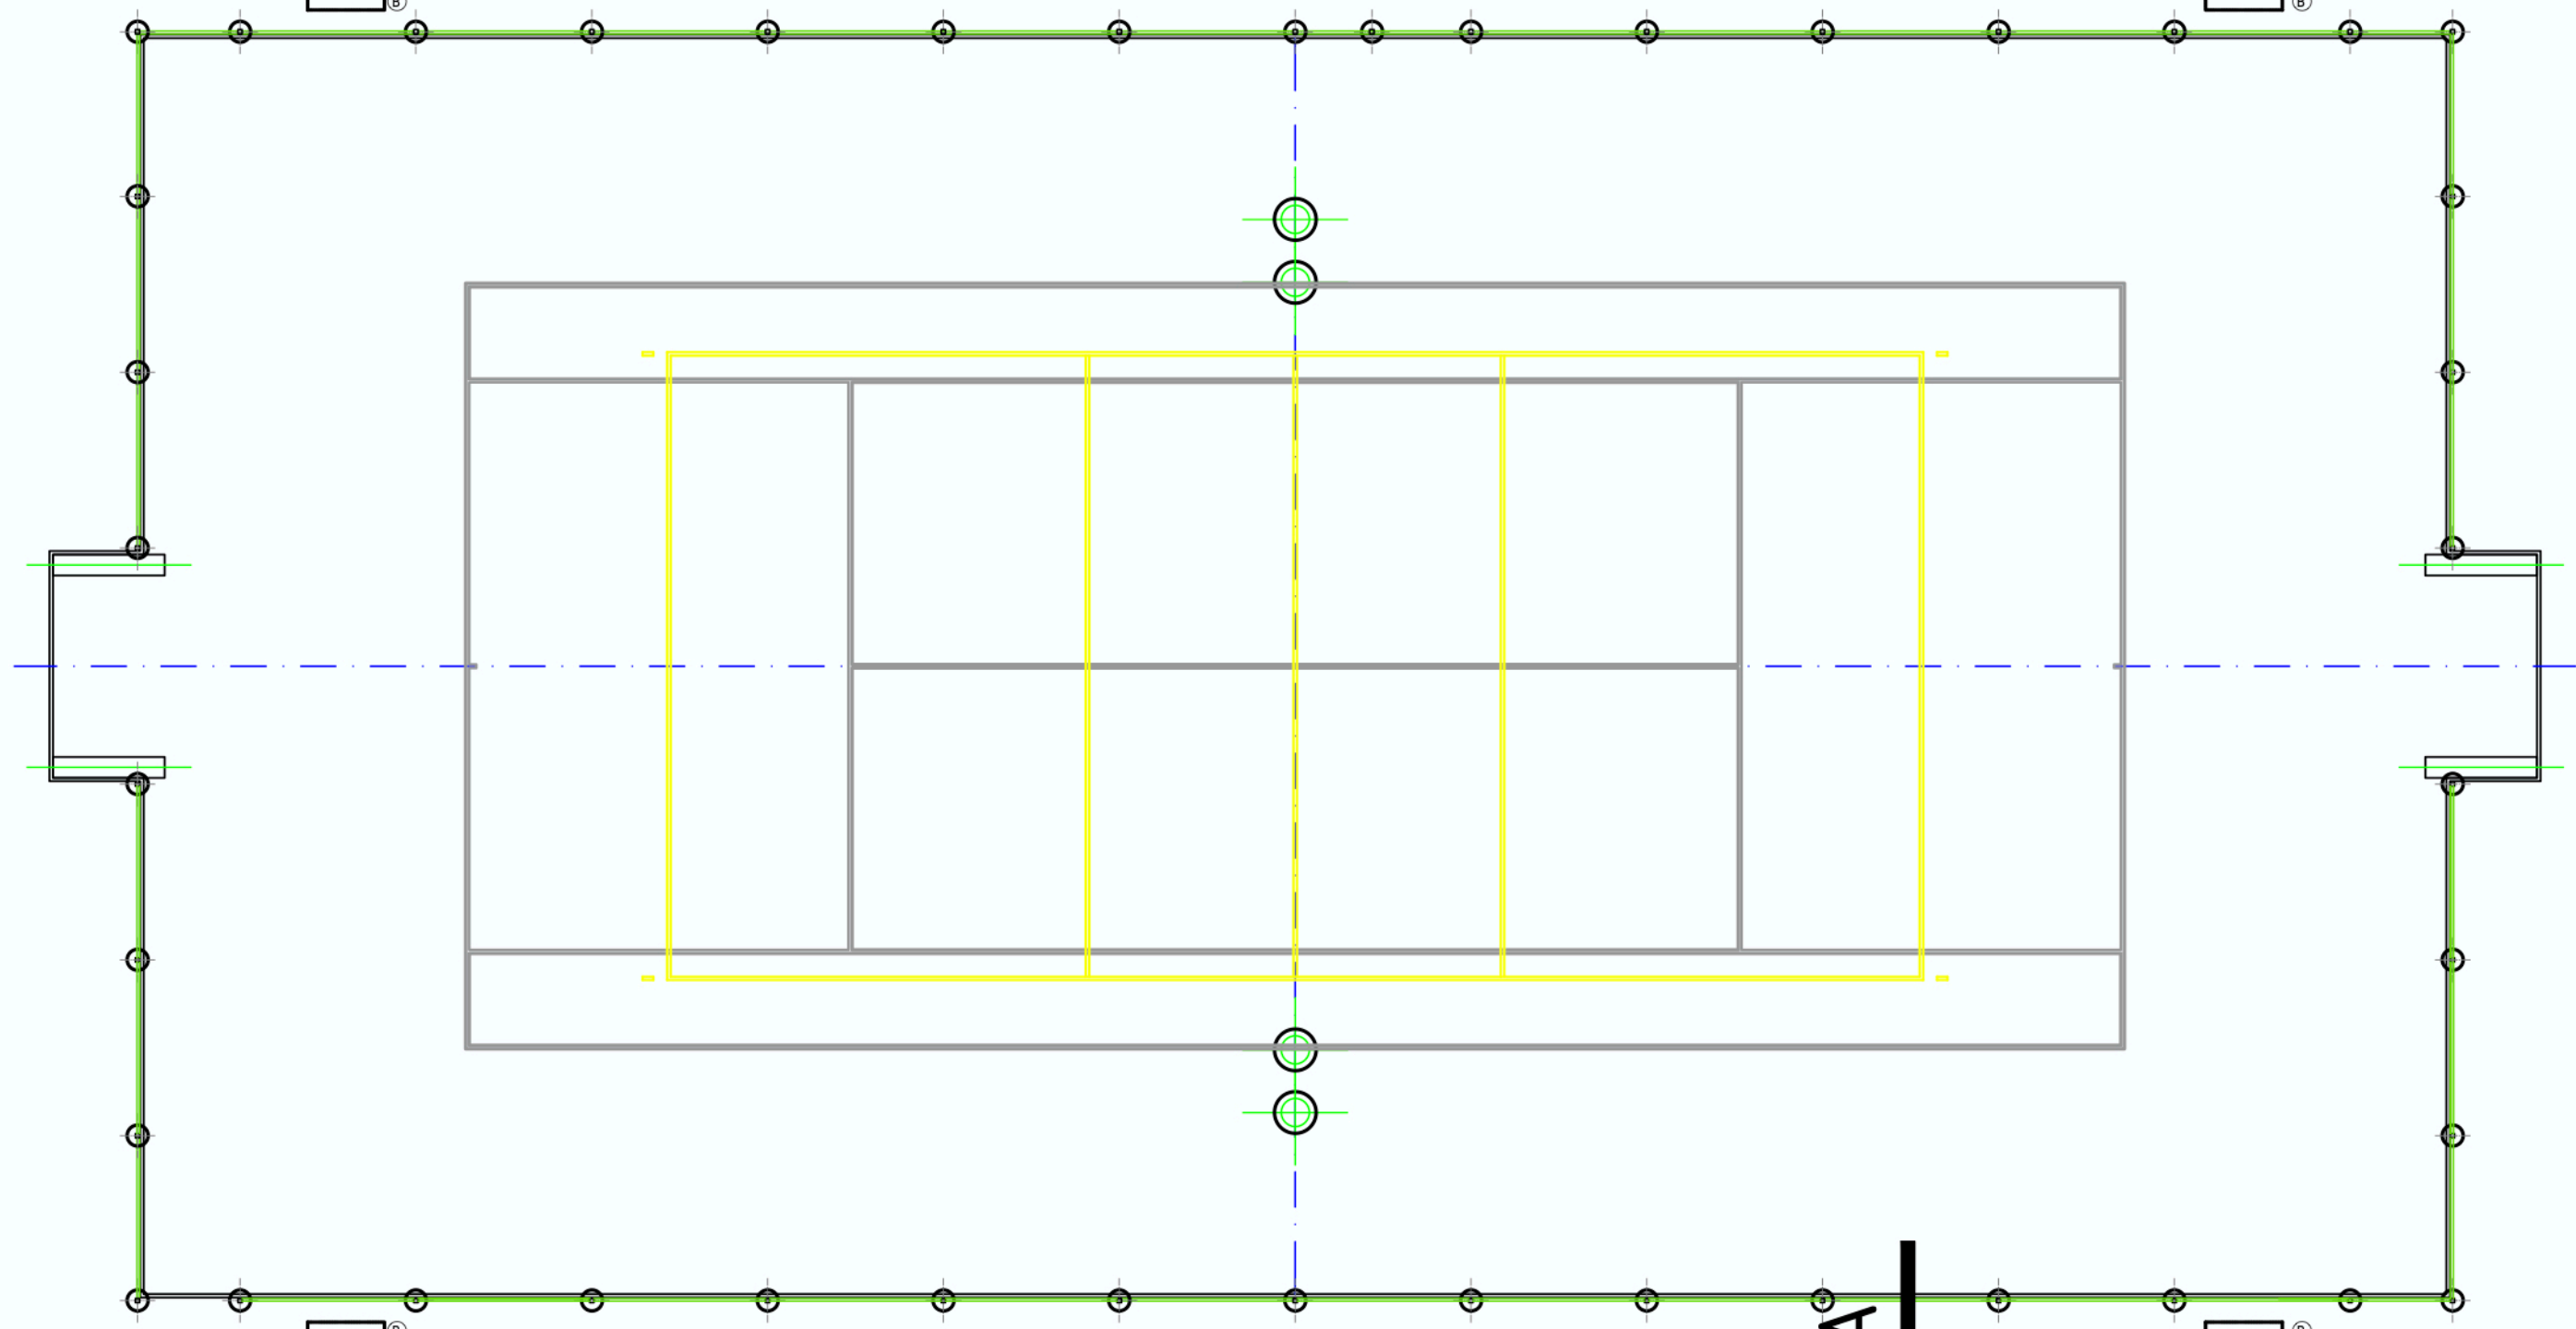


**LEGENDA**

- (A) ZÁKLADOVÁ PATKA Z BETÓNU C16/20
- (S) STĹPIK UZATVORENÝ OCELOVÝ JAKLOVÝ PROFIL 60x60x3mm (ŽIAROVÝ POZINK), KOTVENÝ NA CHEM. KOTVY S PATOČNÝM PLECHOM
- (D) VZPERA (STUŽENIE) Z OCEĽ. PROFILOV JAKEL 60x30x15 mm, KOTVENÁ DO SPOJOV.KUSOV "T"
- (T) SPOJOVACÍ KUS "T"
- (Os) OCHRANNÁ POLYPROPYLENOVÁ SIEŤ, OKÁ 45x45mm, hr. VLÁKNA 3mm
- (FB) FUTBALOVÁ BRÁNKA 3,20 x 2,10 x 1,30 m
- (M) MANTINEL ZO SENDVIČOVÝCH PANELOV HR. 40mm(napr. RUUKKI SP2 B PU) farba RAL 6001, obojstranná povrchová úprava
- (C) VSTUPNÁ BRÁNIČKA JEDNOKRÍDLOVÁ ŠÍRKA 1100mm
- (B) VSTUPNÁ BRÁNIČKA JEDNOKRÍDLOVÁ ŠÍRKA 1100mm

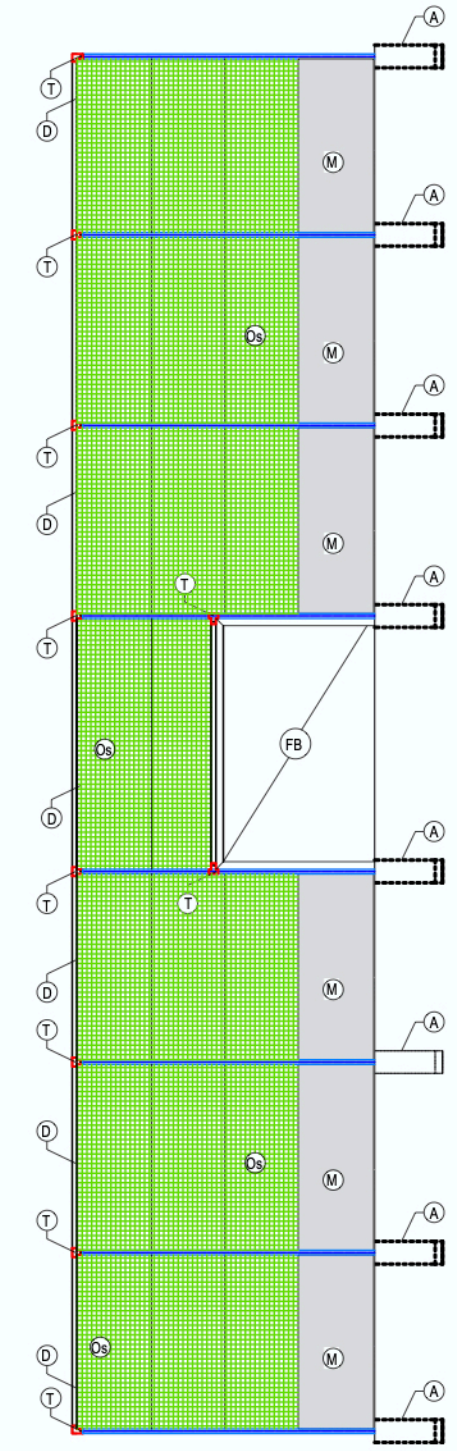

**VÝPIS VYBAVENIA**

- STĹPIK UZATVORENÝ OCELOVÝ PROFIL 60x60x3,0mm (JAKEL ŽIAR. POZINK) dl. 4000mm, KOTVENÝ NA CHEM. KOTVY S PĀTOČNÝM PLECHOM 43 ks
- MANTINEL ZO SENDVIČOVÝCH PUR PANELOV, hr. 40mm (napr. RUUKKI SP2B PU), farba RAL 6001, obojstranná povrchová úprava PE25µm 40 ks
- TKANÁ SIEŤ POPLYPROPYLENOVÁ (oká 45x45x3mm) 290 m<sup>2</sup>
- VSTUPNÁ BRÁNIČKA JEDNOKRÍDLOVÁ ŠÍRKA 1100mm 1 ks

Zodp. projektant:	Vypracoval:	Z - PROJEKT s.r.o. Moravská 4312, 02001 Púchov	
ING. GABRIELA GABČOVÁ	ING.ZUZANA JURIGOVÁ		
Investor:	OBEC IŽKOVCE, HLAVNÁ 56, 076 72 IŽKOVCE	Formát:	<b>3x A4</b>
Názov a miesto stavby:	<b>MULTIFUNKČNÉ IHRISKO 33x18</b> K.ú. Ižkovce, Parc.KN č.19	Dátum:	<b>03/2020</b>
		Stupeň PD:	<b>PSP</b>
		Zák. číslo:	<b>20200320</b>
Obsah výkresu:	<b>OPLOTENIE</b>	Mierka:	<b>1:100</b>
		Číslo výkresu:	<b>1.05</b>
		Sada:	