


DETAIL PÄTKY PRÍPRAVY PRE OPLOTENIE (PRI BET. OBRUBNÍKU)

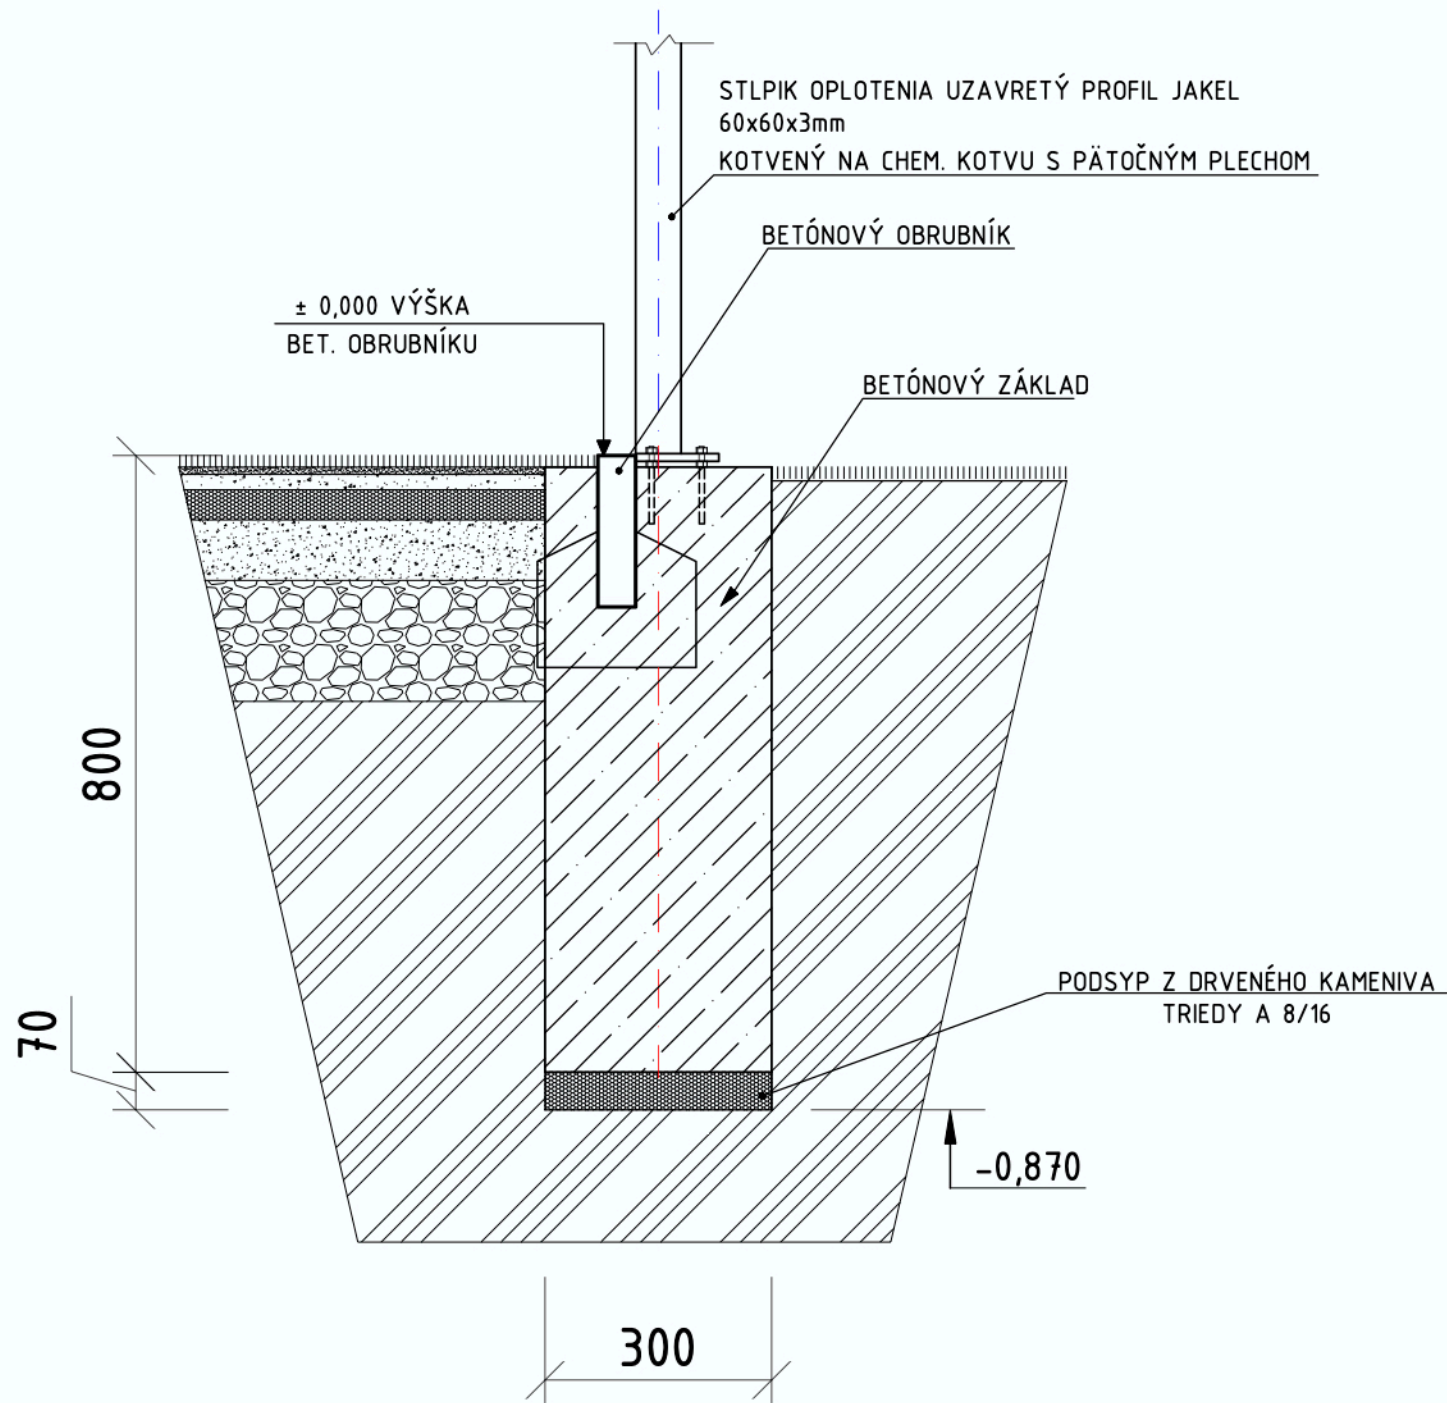

LEGENDA HMÔT

-  PÔVODNÁ ZEMINA
-  PODKLAD Z DRVENÉHO KAMENIVA FR. 32/63
(drenážna vrstva)
-  PODKLAD Z DRVENÉHO KAMENIVA FR. 16/32
-  PODKLAD Z DRVENÉHO KAMENIVA FR. 8/16
-  PODKLAD Z DRVENÉHO KAMENIVA FR. 4/8
(vyrovnávacía vrstva)
-  PODKLAD Z DRVENÉHO KAMENIVA FR. 0/4
(zakalovacia vrstva)
-  UMELÝ ŠPORTOVÝ POVRCH
UMELÁ TRÁVA S KREMENNÝM VSYPOM (výška vlasu
15mm)

Zodp. projektant: ING. GABRIELA GABČOVÁ	Vypracoval: ING. ZUZANA JURIGOVÁ	Z - PROJEKT s.r.o. Moravská 4312, 02001 Púchov	
Investor: OBEC IŽKOVCE, HLAVNÁ 56, 076 72 IŽKOVCE		Formát:	1x A4
Názov a miesto stavby: MULTIFUNKČNÉ IHRISKO 33x18 K.ú. Ižkovce, Parc.KN č.19		Dátum:	03/2020
		Stupeň PD:	PSP
		Zák. číslo:	20200320
Obsah výkresu: DETAIL PATKY OPLOTENIA	Mierka: 1:10	Číslo výkresu: 1.06	Sada: