



DETAIL PÚZDRA - VOLEJBAL

- UMEĽÝ ŠPORTOVÝ POVRCH (UMELÁ TRÁVA S KREMENNÝM VSY POM), hr. 15mm (napr. TerraGrass POLYTAN)
- HUTNENÉ DRVENÉ KAMENIVO TR.A FR. 0/4, hr. 10mm
- HUTNENÉ DRVENÉ KAMENIVO TR.A FR. 4/8, hr. 20mm
- HUTNENÉ DRVENÉ KAMENIVO TR.A FR. 8/16, hr. 40mm
- HUTNENÉ DRVENÉ KAMENIVO TR.A FR. 16/32, hr. 80mm
- HUTNENÉ DRVENÉ KAMENIVO TR.A FR. 32/63 hr. 160mm
- PÔVODNÝ TERÉN

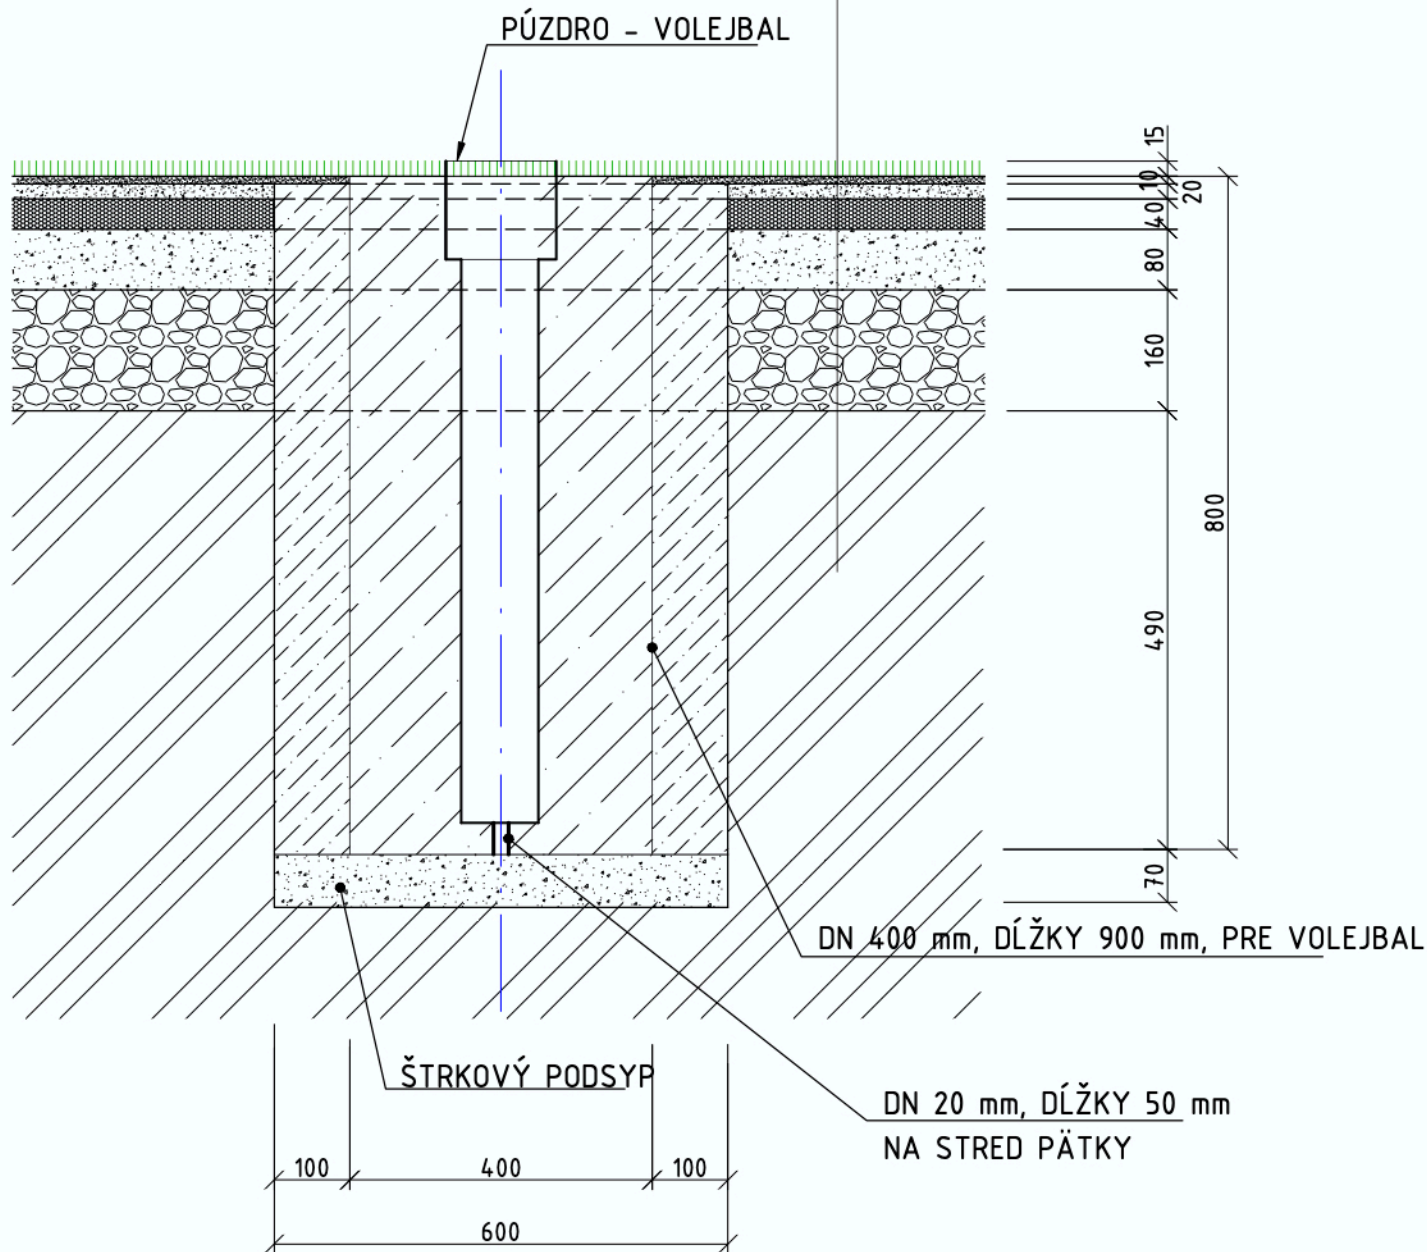

pozdižna os
ihriska

PÔDORYS

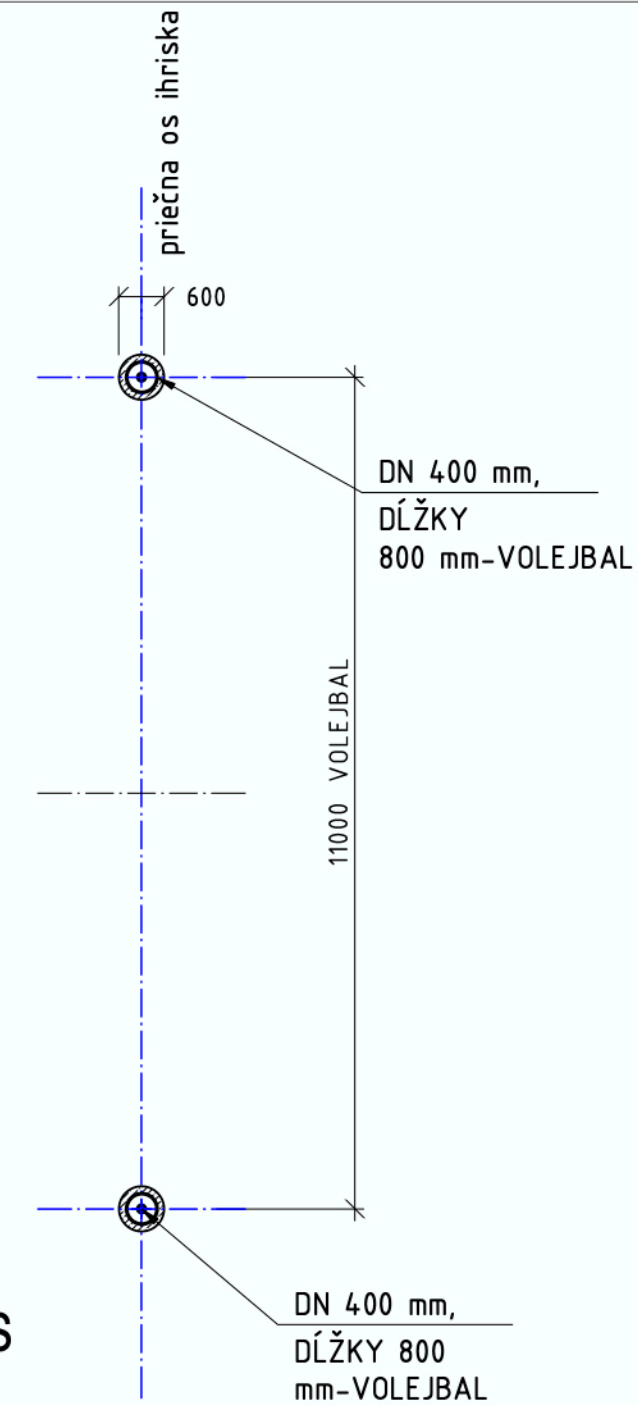

Zodp. projektant: ING. GABRIELA GABČOVÁ	Vypracoval: ING. ZUZANA JURIGOVÁ	Z - PROJEKT s.r.o. Moravská 4312, 02001 Púchov	
Investor: OBEC IŽKOVCE, HLAVNÁ 56, 076 72 IŽKOVCE		Formát:	1x A4
Názov a miesto stavby: MULTIFUNKČNÉ IHRISKO 33x18 K.ú. Ižkovce, Parc. KN č.19		Dátum	03/2020
		Stupeň PD:	PSP
		Zák. číslo:	20200320
Obsah výkresu: DETAIL PÚZDRA - VOLEJBAL	Mierka: 1:10	Číslo výkresu: 1.08	Sada: