
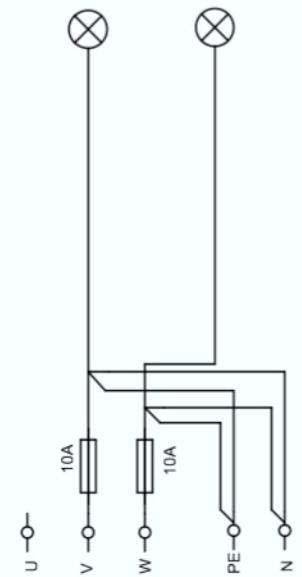


Stožiarové svorkovnice

Stožiar č.1,2,3,4

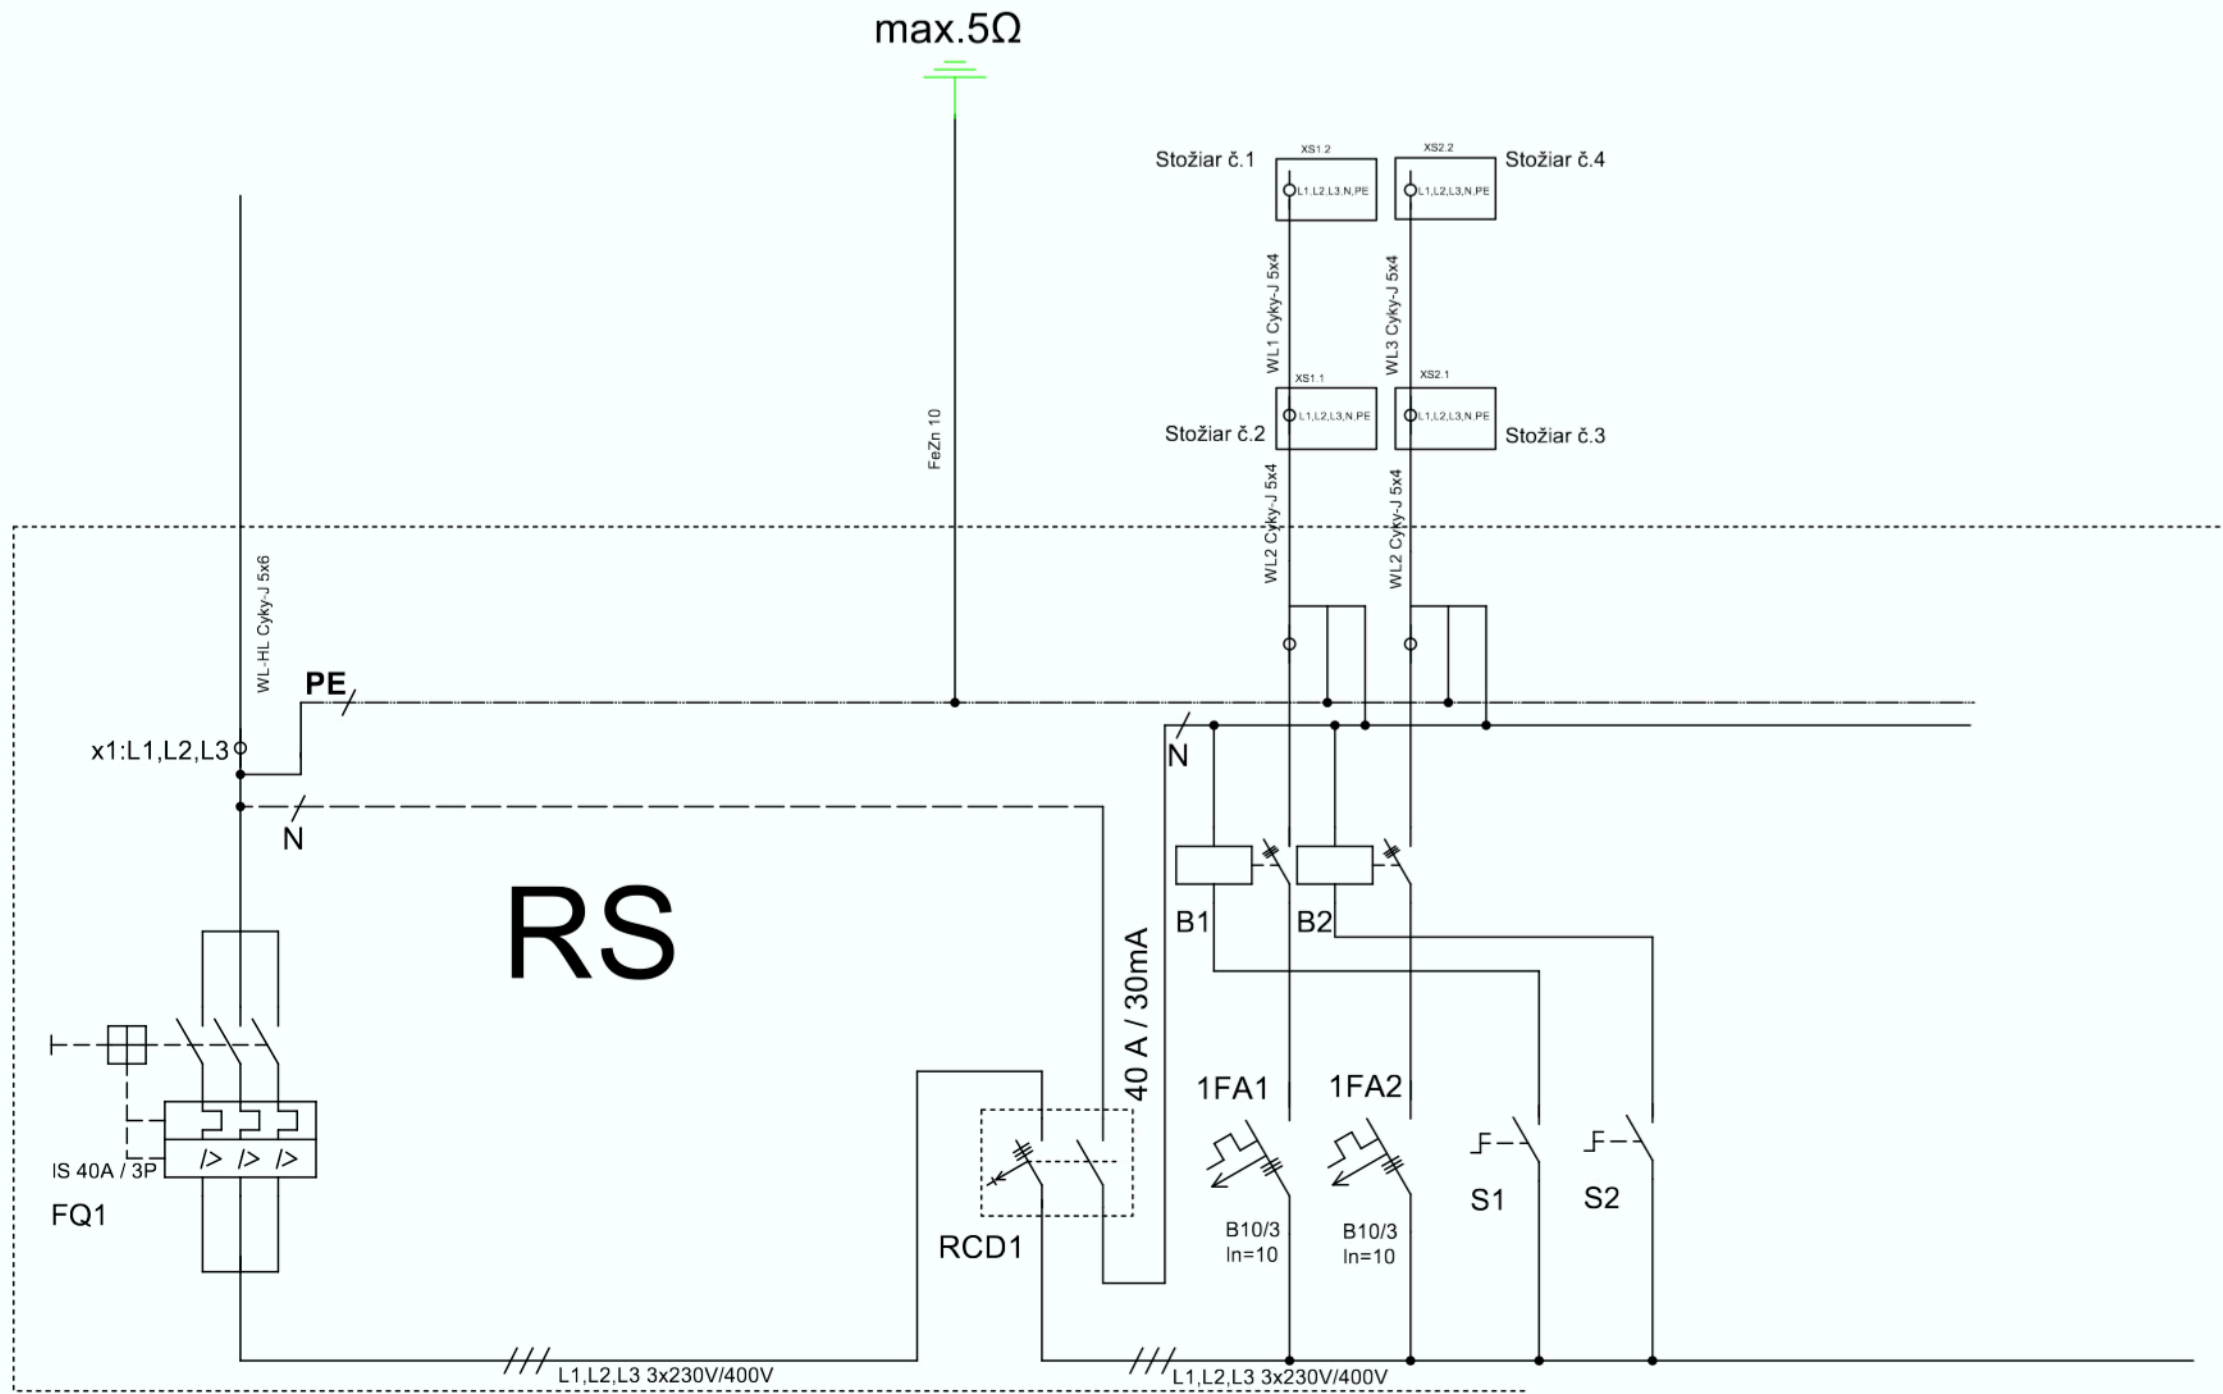

nap.sústava 3+PEN, 400V/230V AC 50Hz, TN-C
 3+N/PE 230/400V, AC 50Hz TN-C-S
 Ochranné opatrenia: STN 33 2000-4-41
 Vonkajšie vplyvy: pozri protokol o prostredí

- Oceloplechová rozvodnica na povrch min 24 modulov na povrch.so zámkom
- min.krytie: IP65
- trieda ochrany: 1
- Prívod: zhora
- Vývody: dolu
- Menovité napärie: 415V /50Hz

vypracoval	kontroloval	zodp. projektant:	Elektro-Projektant, Revízie Jozef Hlobík Horný Lieskov 183, 01821 Dol.Lieskov 0065-IZA 2014 EZ RT E2A	
Jozef Hlobík		Jozef Hlobík		
Investor:	OBEC IŽKOVCE, HLAVNÁ 56, 076 72 IŽKOVCE		stupeň PD: PSP	
názov	MULTIFUNKČNÉ IHRISKO 33x18 K.ú. Ižkovce, Parc.KN č.19		č.zákazky: 20200320	
obsah	Situacia - Schéma zapojenia / Rozvádzača RS		dátum 03/2020	
mierka	názov dielu : E-1.3 Elektroinštalácia		Formát: A3	č.kópie
			č. výkresu E-1.3	