
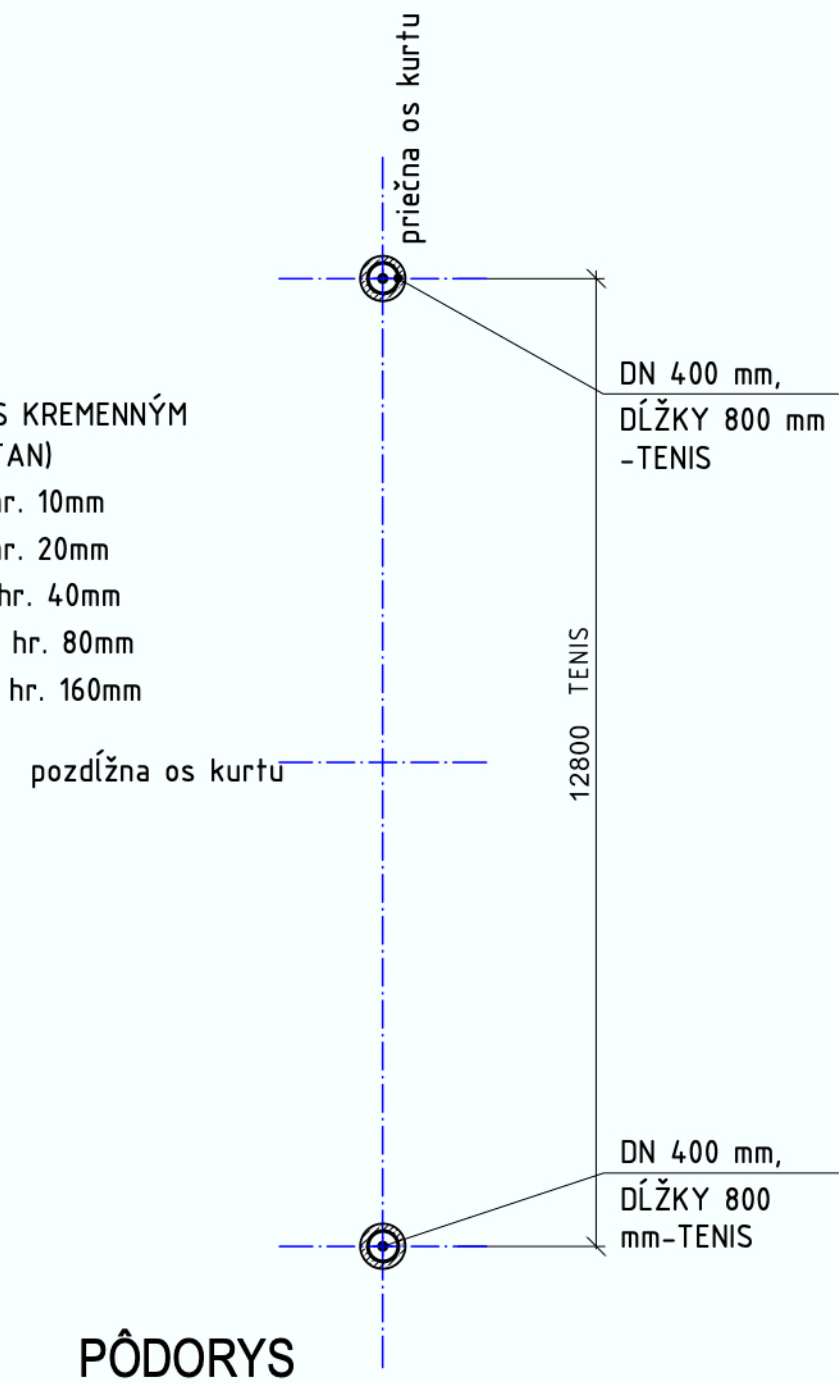


DETAIL PÚZDRA - TENIS

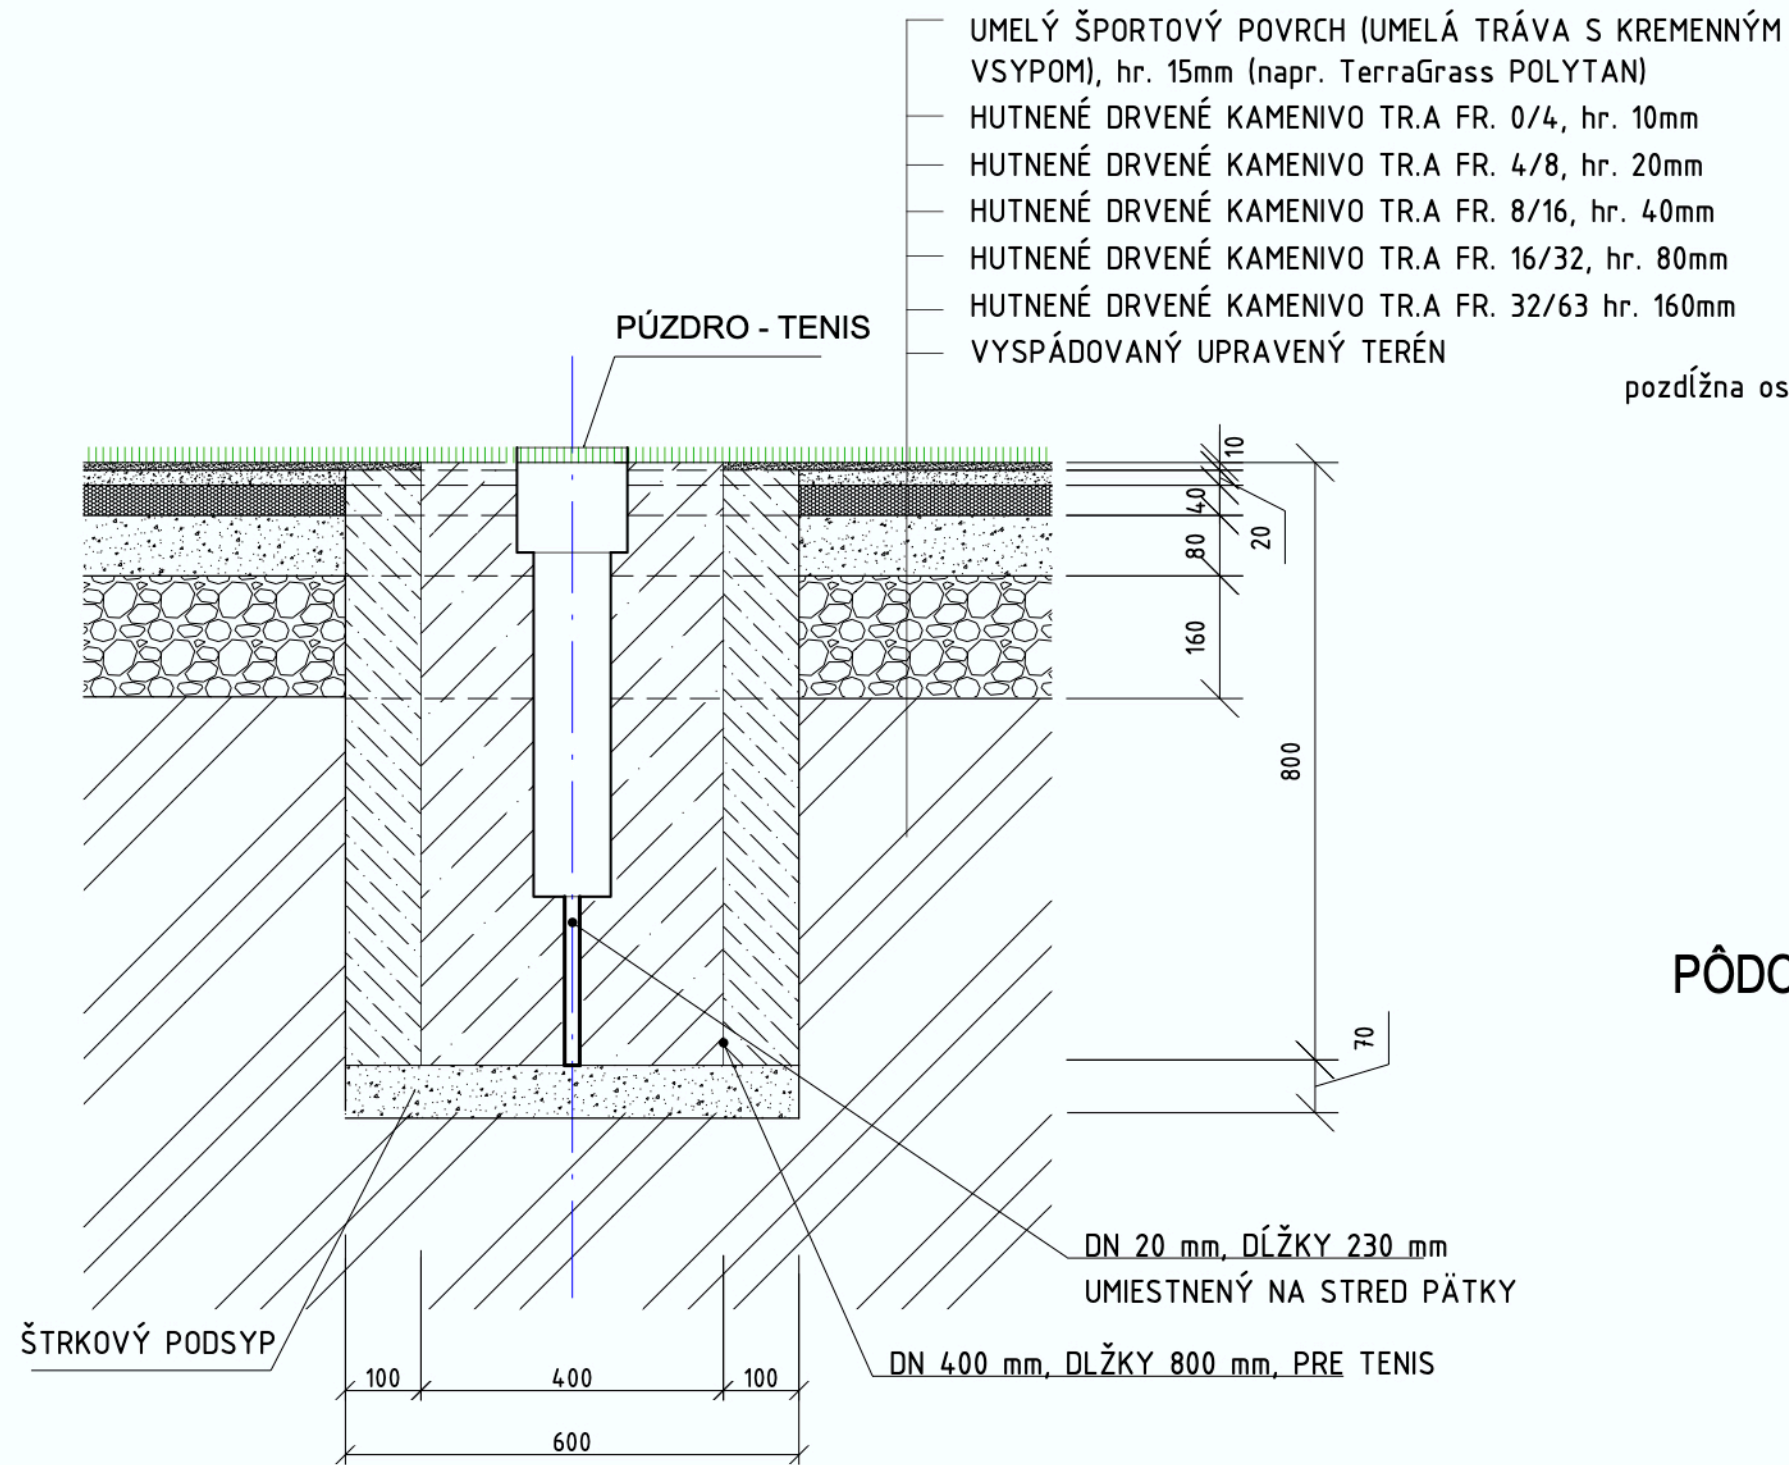

Zodp. projektant:	Vypracoval:	Z - PROJEKT s.r.o. Moravská 4312, 02001 Púchov	
ING. GABRIELA GABČOVÁ	ING. ZUZANA JURIGOVÁ	Formát:	1x A4
Investor:	OBEC IŽKOVCE, HLAVNÁ 56, 076 72 IŽKOVCE	Dátum:	03/2020
Názov a miesto stavby:	MULTIFUNKČNÉ IHRISKO 33x18 K.ú. Ižkovce, Parc.KN č.19	Stupeň PD:	PSP
		Zák. číslo:	20200320
Obsah výkresu:		Číslo výkresu:	Sada:
DETAIL PÚZDRA - TENIS	Mierka: 1:10	1.07	